


PIANO TERRA

1: 200

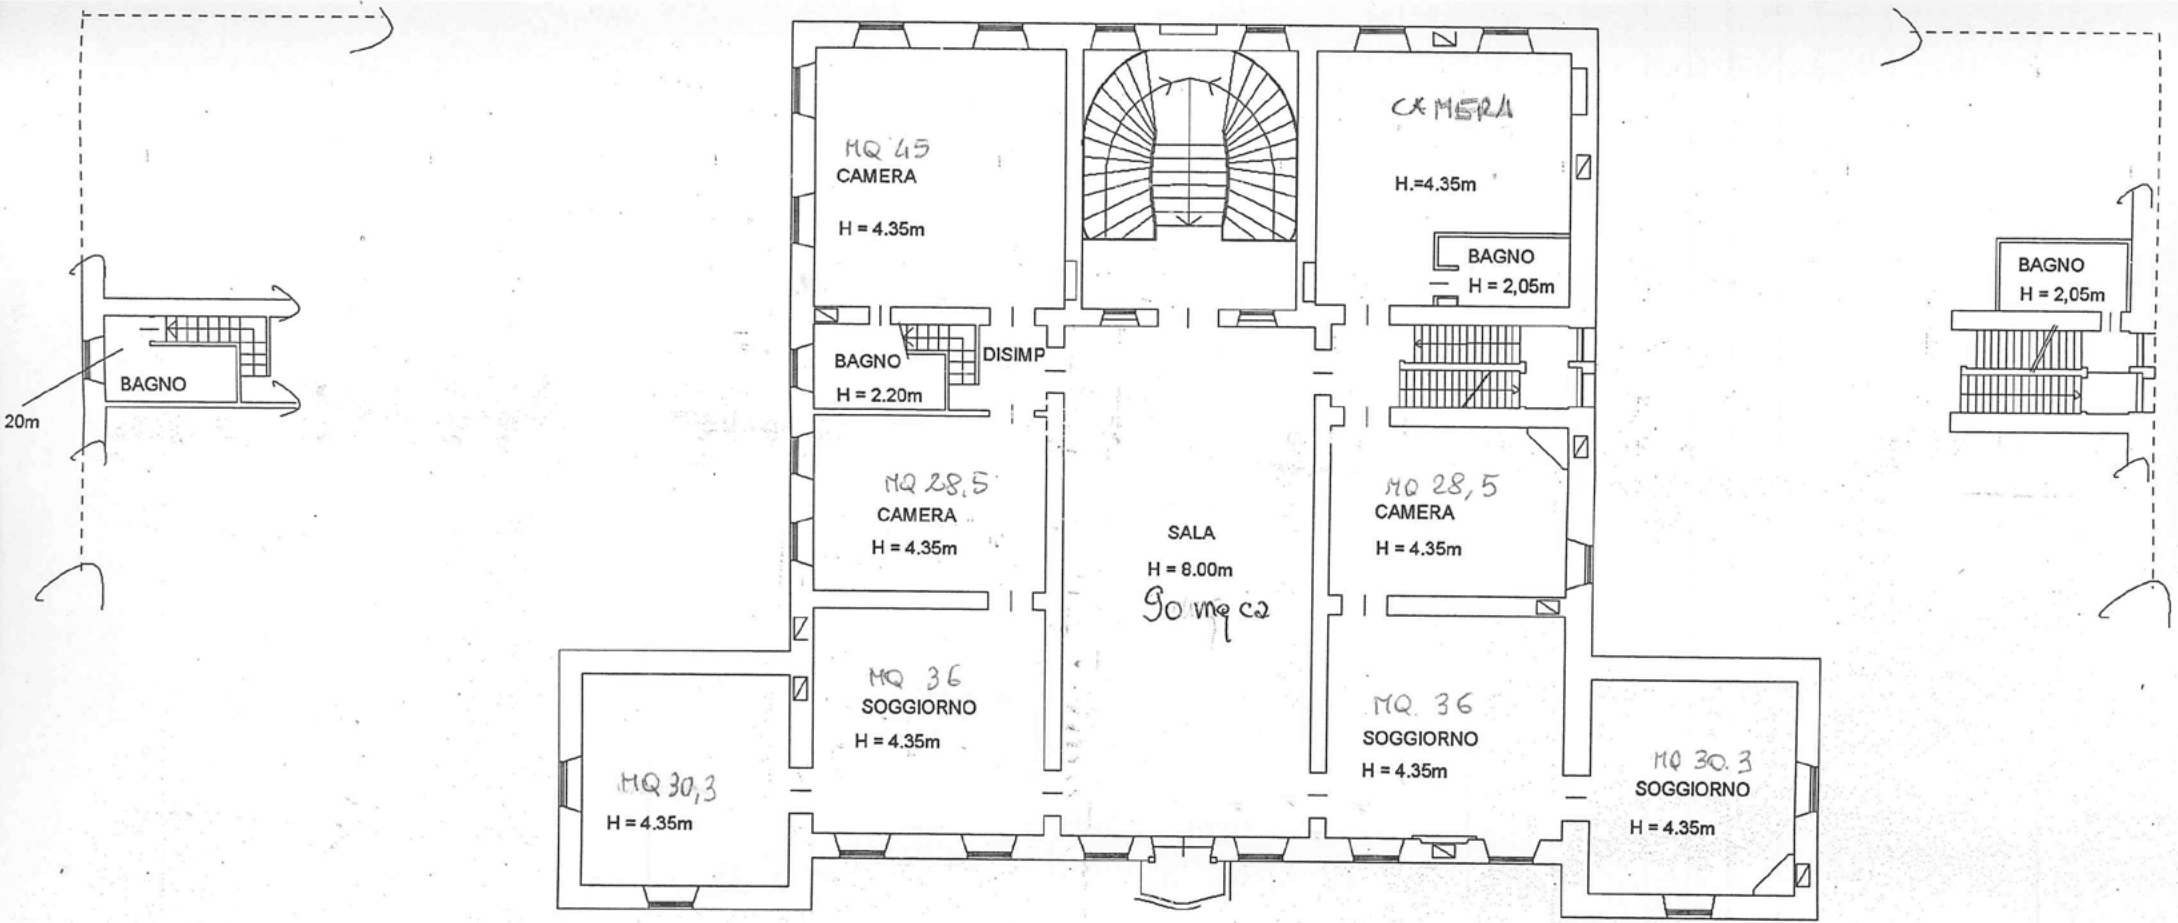


PRIMO PIANO

1: 200




ml. 6.70 x 13.30 = 90 mq

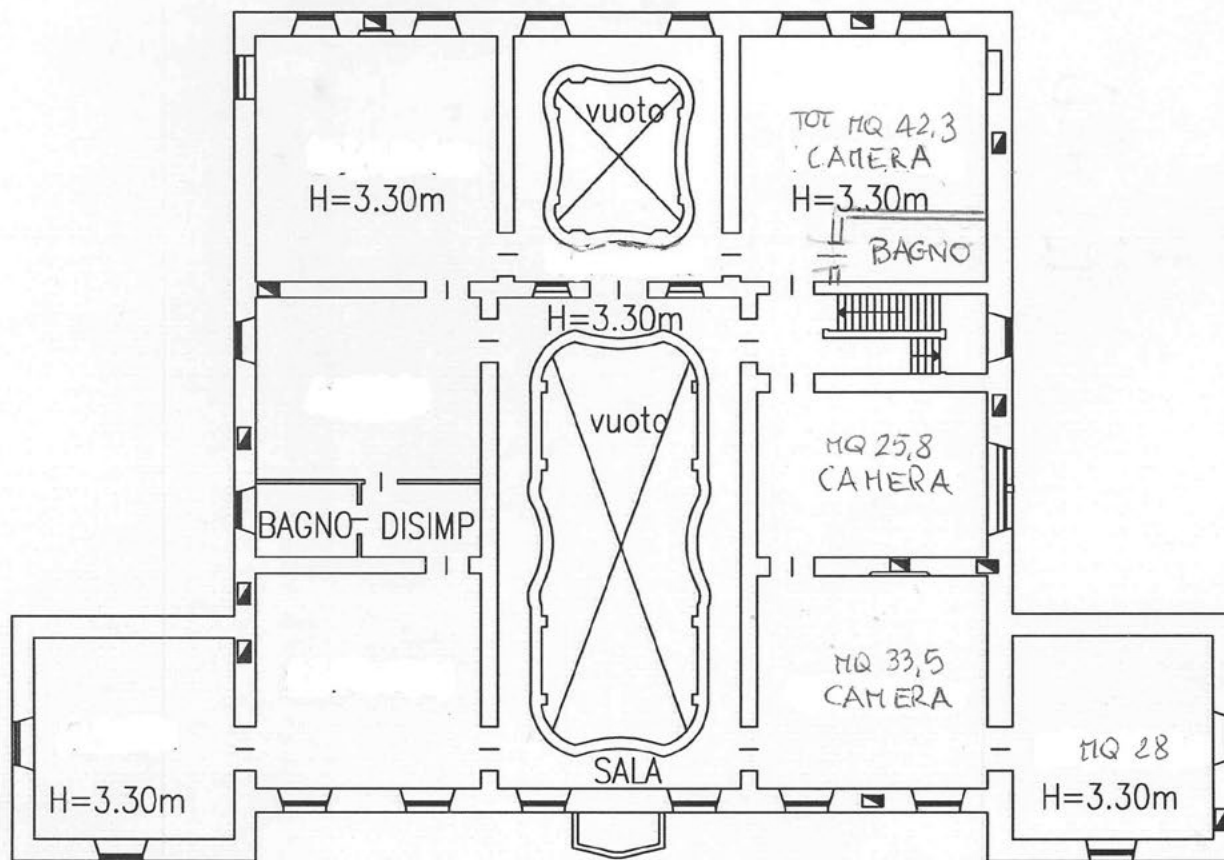


PIANO SECONDO

1 : 200



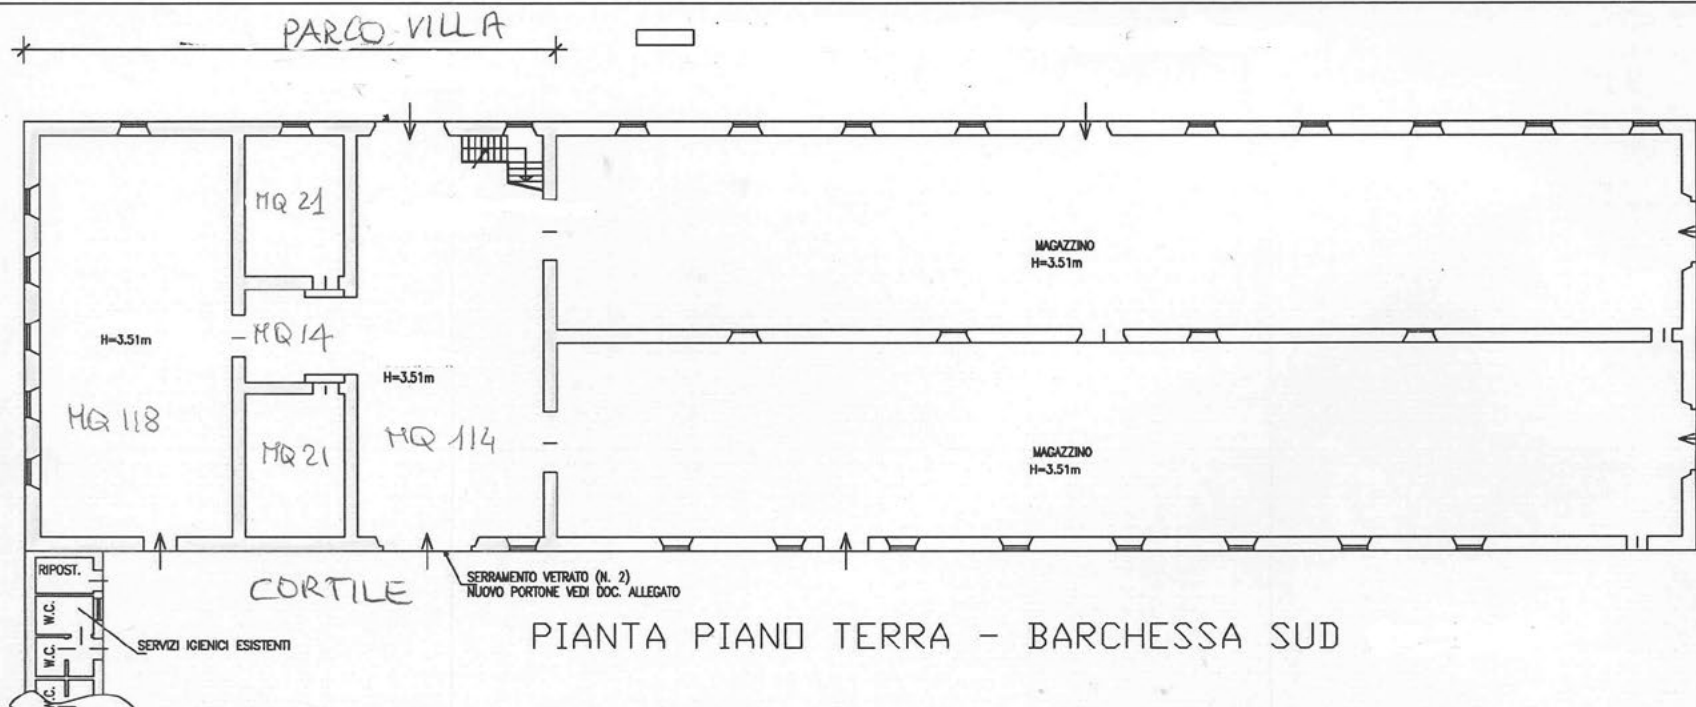

PIANTA PIANO TERRA - BARCHESSA SUD

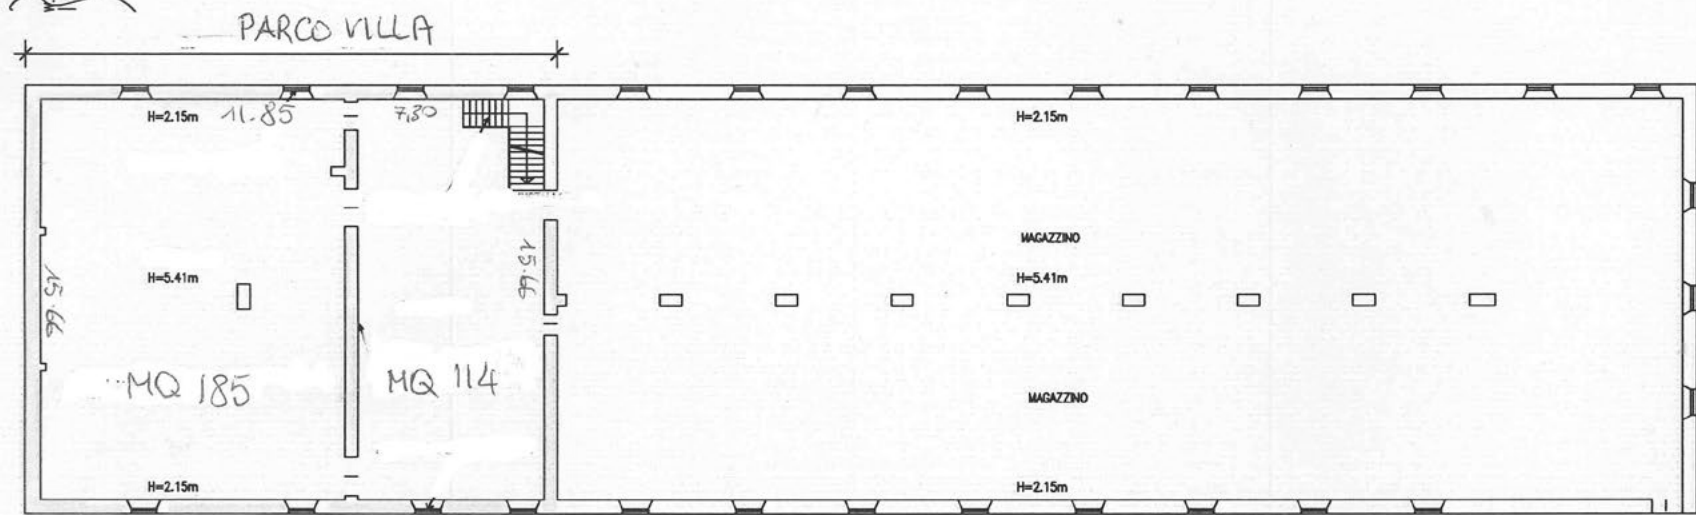

CORTILE - PARCHEGGIO PIANTE PIANO PRIMO - BARCHESSA SUD

